


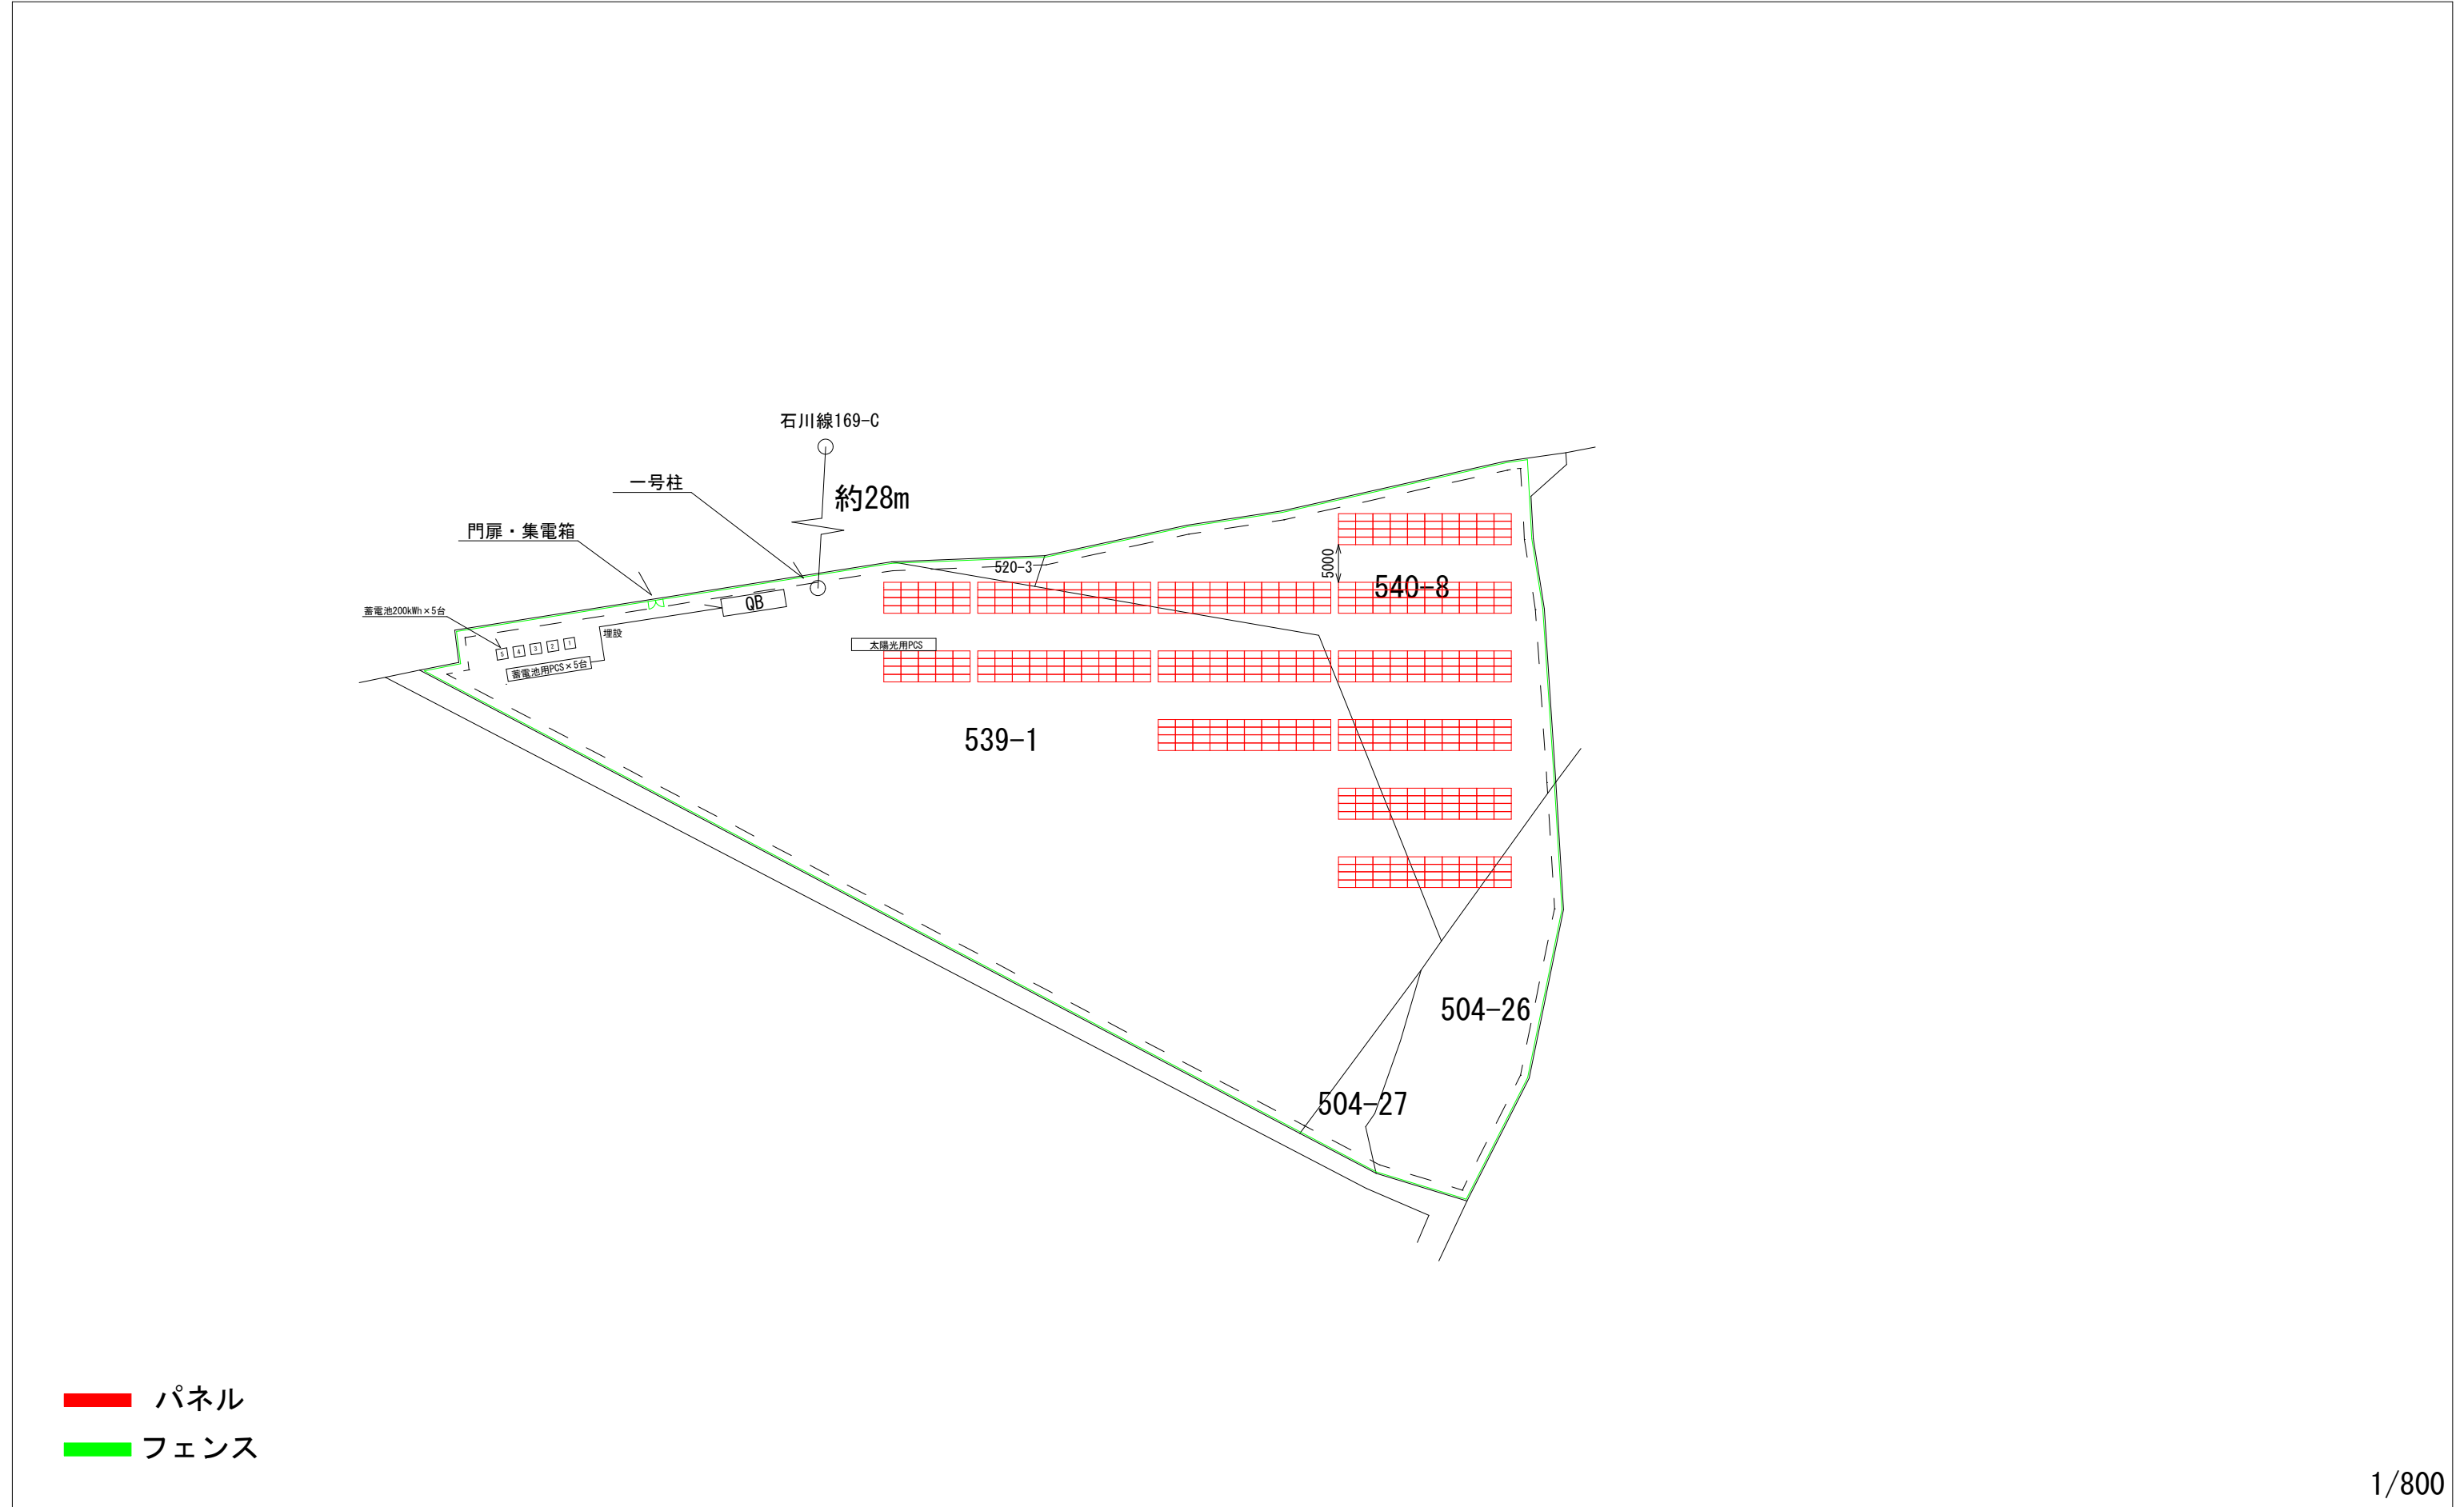

図面名称	パワーコンディショナー	モジュール	システム容量
レイアウト 平面図	SUN2000-111KTL-NHMO 2台 (222. 2kW) LUNA2000-100KTL-M1 5台 (500kW)	AIKO-A645-GRHDW (645W) 480枚	309. 6kw
設置住所	作成日	蓄電池	設計担当
上北郡六ヶ所村大字尾駁字野附539-1 他	令和 6年 9月 18日	LUNA2000-200KWH-2H1 (5台) 1MWh	